

LV: 696, parc. č.: 503/91, 496/30

LV: 696, parc. č.: 505/129

LV: 696, parc. č.: 503/128

VSTUPNÁ ROZVODNĚNÁ VN HTMAS, LV: 696, parc. č.: 604/55

LV: 696, parc. č.: 505/126

LV: 1191, parc. č.: 503/133


LV: 696, parc. č.: 503/134

LV: 696, parc. č.: 503/63

Príloha č. 1/1 k povoleniu
 č. 2009E.0349-4. zmena

ÚPSO
 25. 04. 2018

HTMAS Dubnica nad Váhom

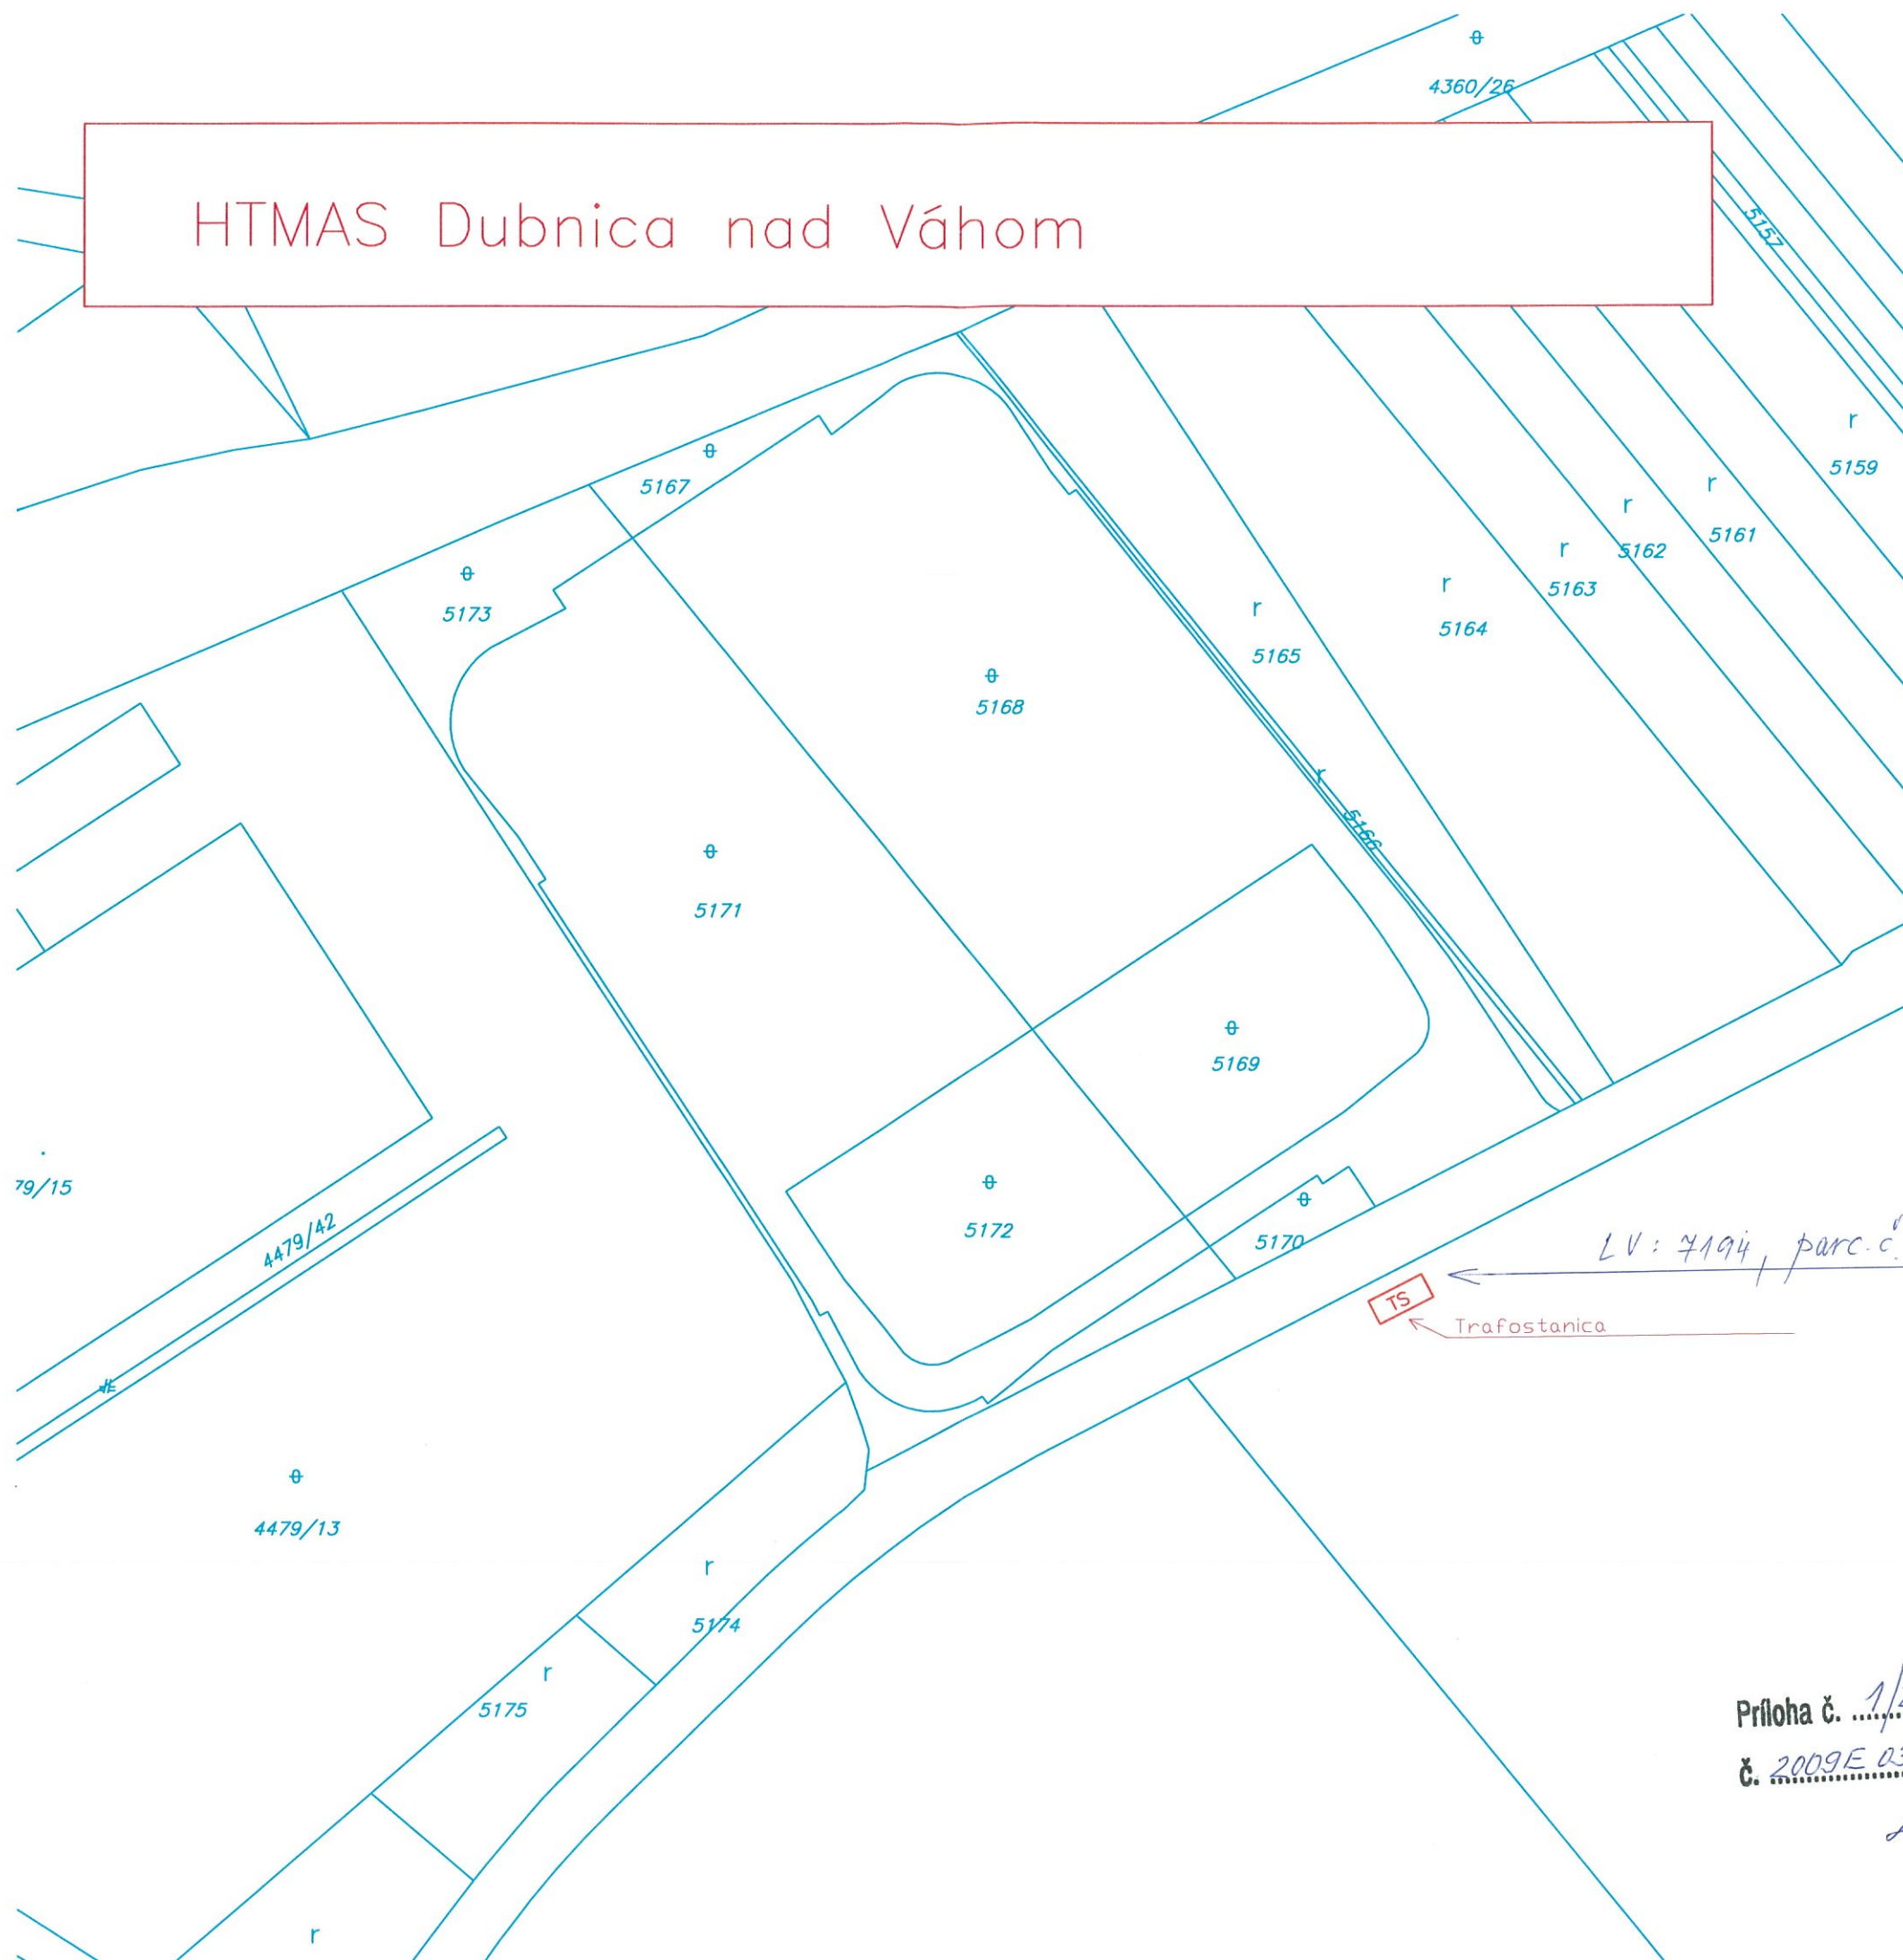

LV: 4194, parc. č.: 5148/4

TS
Trafostanica

Príloha č. 1/2 k povoleniu
č. 2009E 0349-4. zmena
ÚRSO
25. 04. 2018